



## DETALLE GENERAL ALETA INFERIOR CORTE

escala 1:20

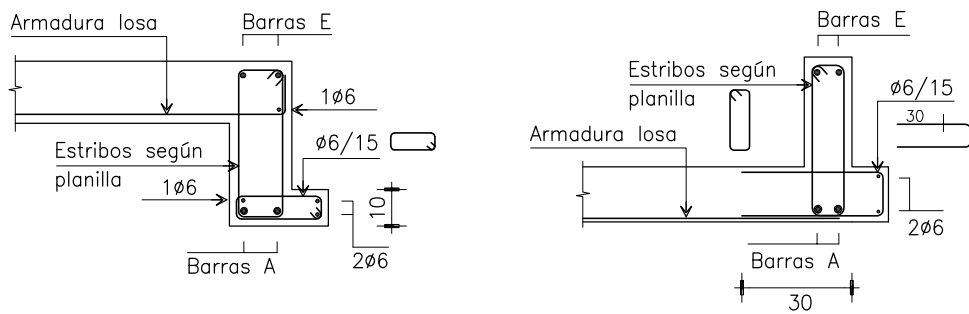

## DETALLE GENERAL ALETA SUPERIOR CORTE

escala 1:20

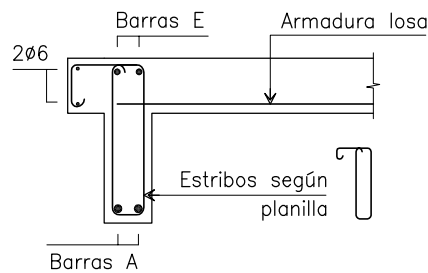

### NOTA IMPORTANTE:

Este es un detalle genérico, se debe solicitar aprobación al calculista en cada caso particular antes de ser utilizado.

**RR**  
INGENIEROS  
Cálculo de Estructuras

Ing. Martín Rajchman  
(+598) 93 470 357  
estudio@rringenieros.com.uy  
www.rringenieros.com.uy

**DETALLE GENERAL**  
ESTRUCTURA

**ALETAS EN VIGAS**

ESCALAS:

1:20

FECHA:

2016